


ACCADEMIA DI BELLE ARTI, REGGIO CALABRIA AULA P10

PLANIMETRIA CON ATTREZZATURE, PERCORSI INTERNI, DOTAZIONI DI SICUREZZA

NUMERO MASSIMO DI
PERSONE PRESENTI
AUTORIZZABILE
NELLE ATTUALI
CONDIZIONI DI
EMERGENZA: N. 15

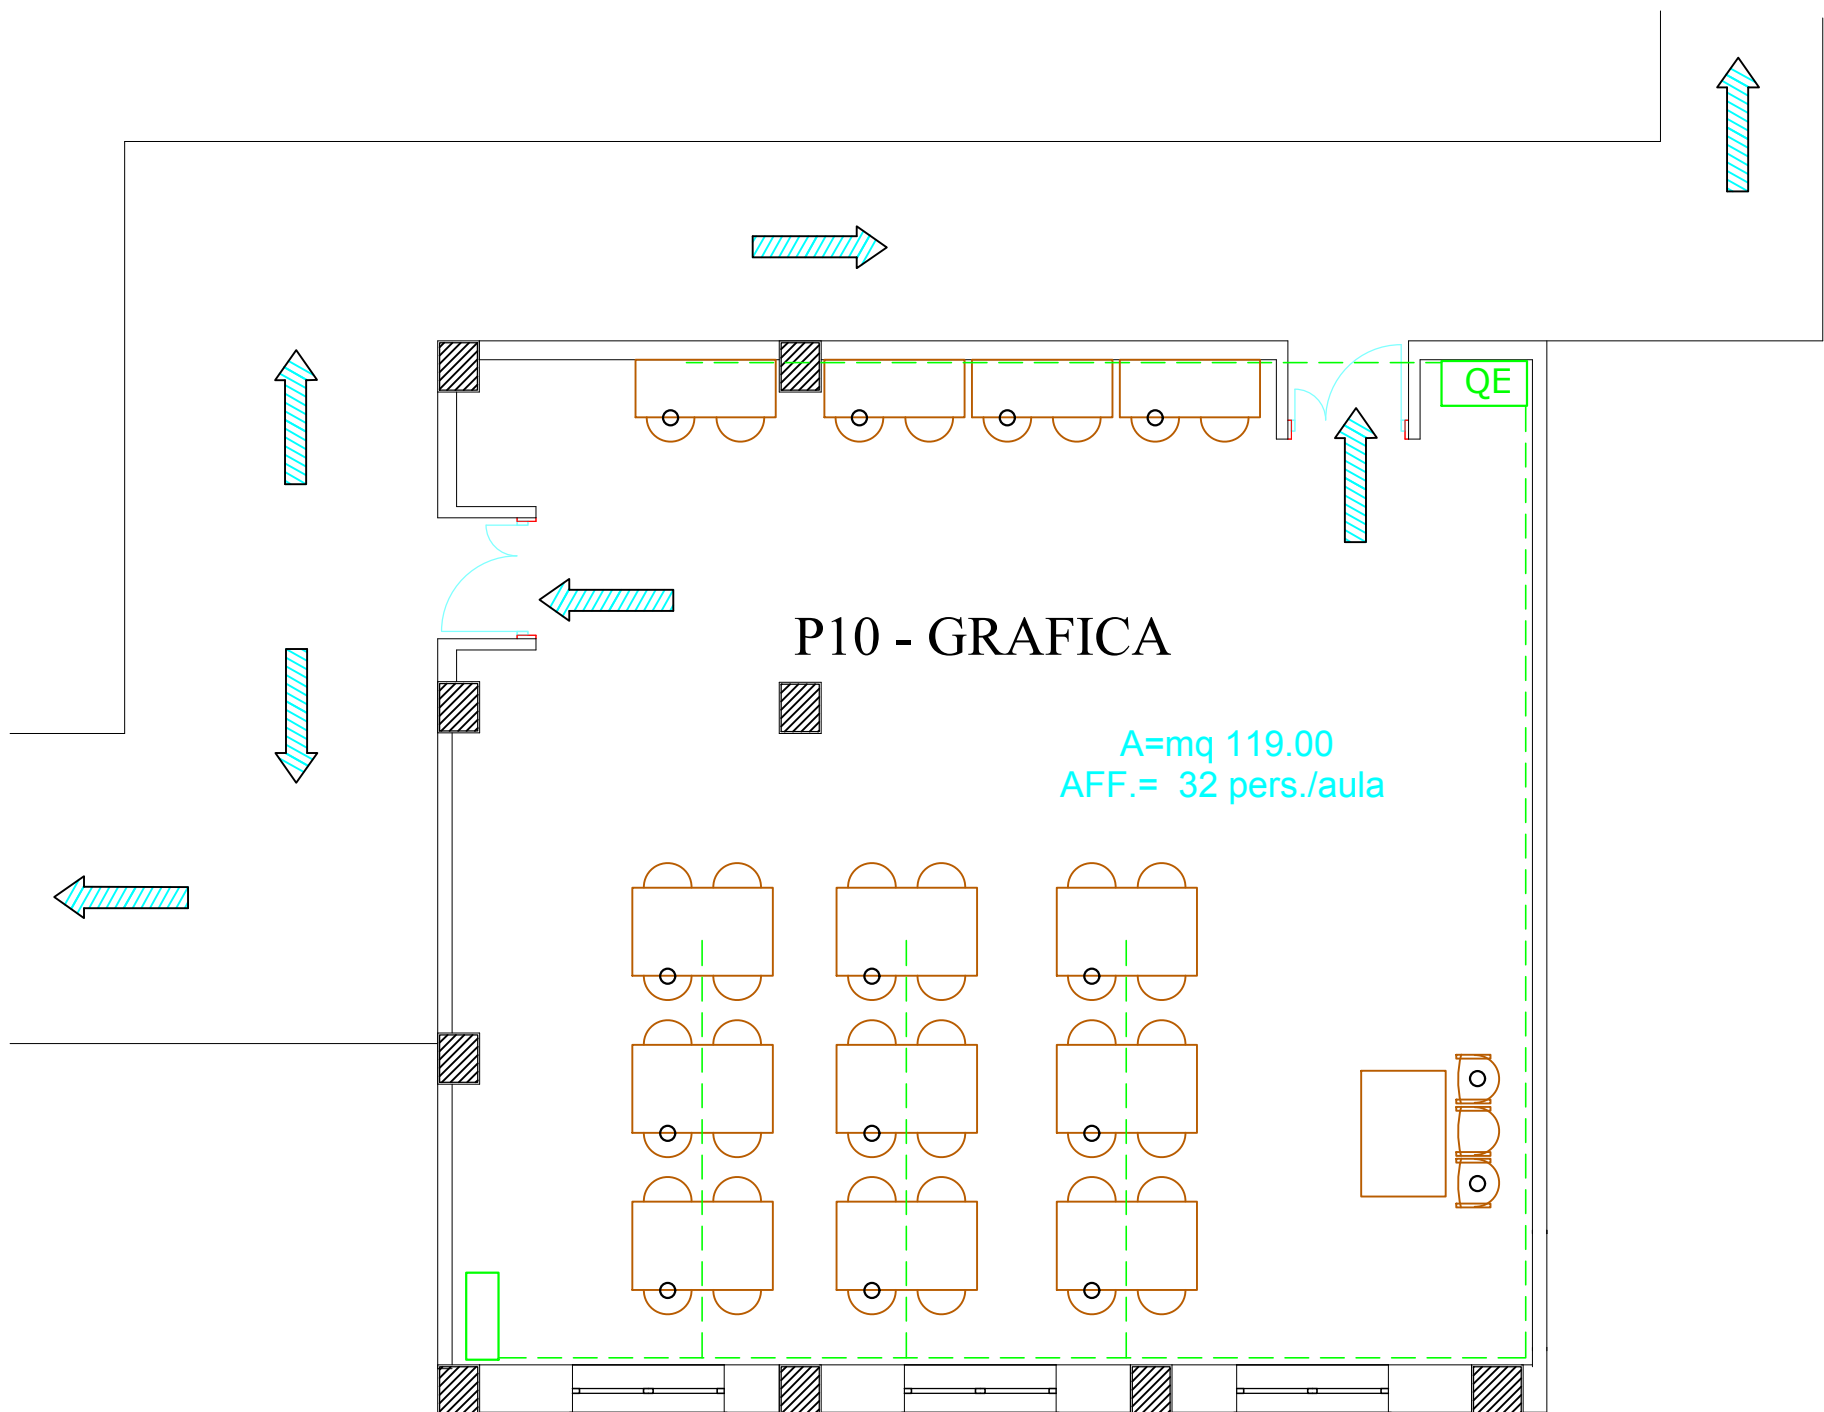

A=mq 119.00
AFF.= 32 pers./aula

Disegno fuori scala

5.00

REGGIO CAL., MAGGIO 2020

Firmato
I DOCENTI

Firmato
II R.S.P.P

SI RICHIEDE CHE I DOCENTI FIRMINO LA PLANIMETRIA OPPURE, IN ALTERNATIVA, FACCIANO PERVENIRE ALLA D.A. OGNI EVENTUALE OSSERVAZIONE O RICHIESTA DI MODIFICA DELLA STESSA. SI RICHIEDE CHE I DOCENTI INDICHINO LA POSIZIONE DELL'ARMADIO CHE INTENDONO UTILIZZARE PER CUSTODIRE I DISPOSITIVI DI PROTEZIONE INDIVIDUALE IN USO PER IL LOCALE.