


# ACCADEMIA DI BELLE ARTI, REGGIO CALABRIA

## AULE P3 - PLANIMETRIA

ATTREZZATURE, PERCORSI INTERNI, DOTAZIONI DI SICUREZZA

NUMERO MASSIMO DI PERSONE PRESENTI AUTORIZZABILE  
NELLE ATTUALI CONDIZIONI DI EMERGENZA: N. 12

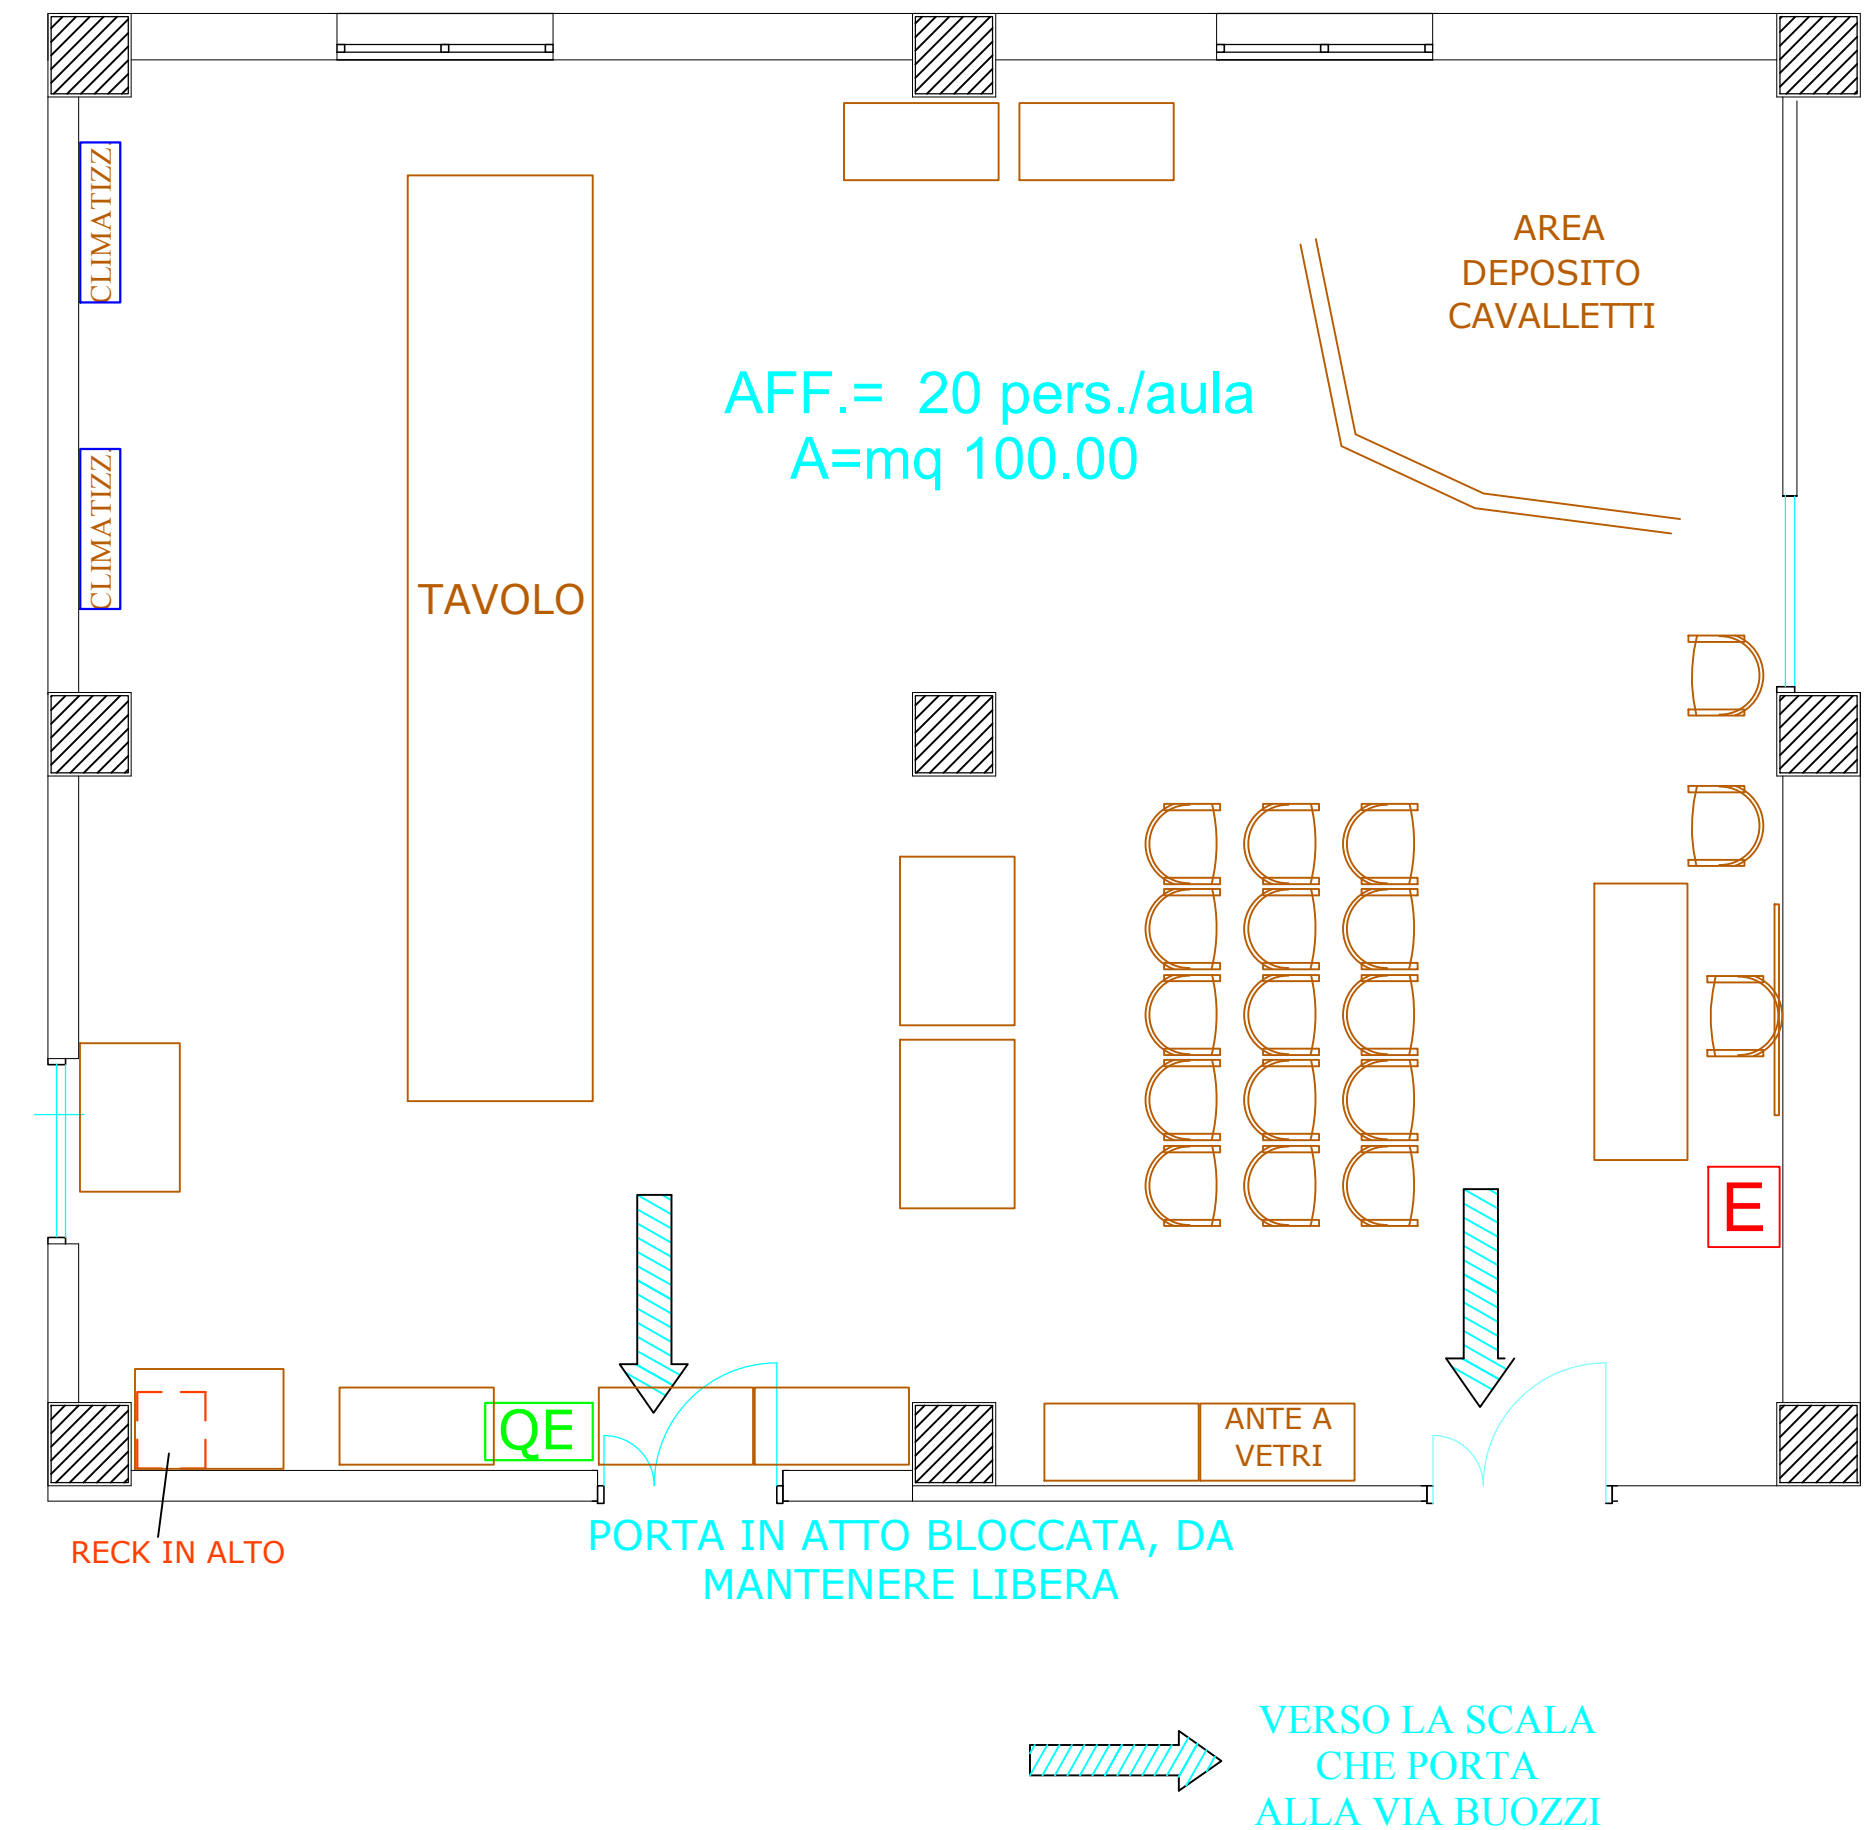

DA FORNIRE (E CUSTODIRE DA PARTE DEI DOCENTI) I MANUALI D'USO DELLE MACCHINE E DELLE ATTREZZATURE, CON LE INDICAZIONI D'USO E LE MISURE DI SICUREZZA

DA SISTEMARE LA CASSETTA CON I PRESIDI DI 1^ SOCCORSO

PRESENTI MASCHERINE E OCCHIALI PER PITTURA, SERVONO ARMADIO E REGISTRO PER I DD.PP.II.

ARMADI A VETRI DA ELIMINARE O DA METTERE IN SICUREZZA

REGGIO CAL., GIUGNO 2021

Firmato  
I DOCENTI

Firmato  
II R.S.P.P