

NUMERO MASSIMO DI
PERSONE PRESENTI
AUTORIZZABILE
NELLE ATTUALI
CONDIZIONI DI
EMERGENZA: N. 9

ACCADEMIA DI BELLE ARTI, REGGIO CALABRIA

AULA DI PITTURA "P8" - PLANIMETRIA

ATTREZZATURE, PERCORSI INTERNI, DOTAZIONI DI SICUREZZA

NOTE PER LA SICUREZZA E L'IGIENE DEL LAVORO


DA FORNIRE (E DA CUSTODIRE DA PARTE DEI DOCENTI) I MANUALI D'USO DELLE MACCHINE E DELLE ATTREZZATURE, CON LE INDICAZIONI D'USO E LE MISURE DI SICUREZZA

DA SISTEMARE LA CASSETTA CON I PRESIDI DI 1[^] SOCCORSO

DDPPII: PRESENTI MASCHERINE E OCCHIALI PER PITTURA, SERVONO ARMADIO E REGISTRO

DD.PP.II. RICHIESTI:
MASCHERINE GUANTI

DD.PP.CC. RICHIESTI:
FARMACI LAVAOCCHI
E SOSTANZE NEUTRALIZZANTI

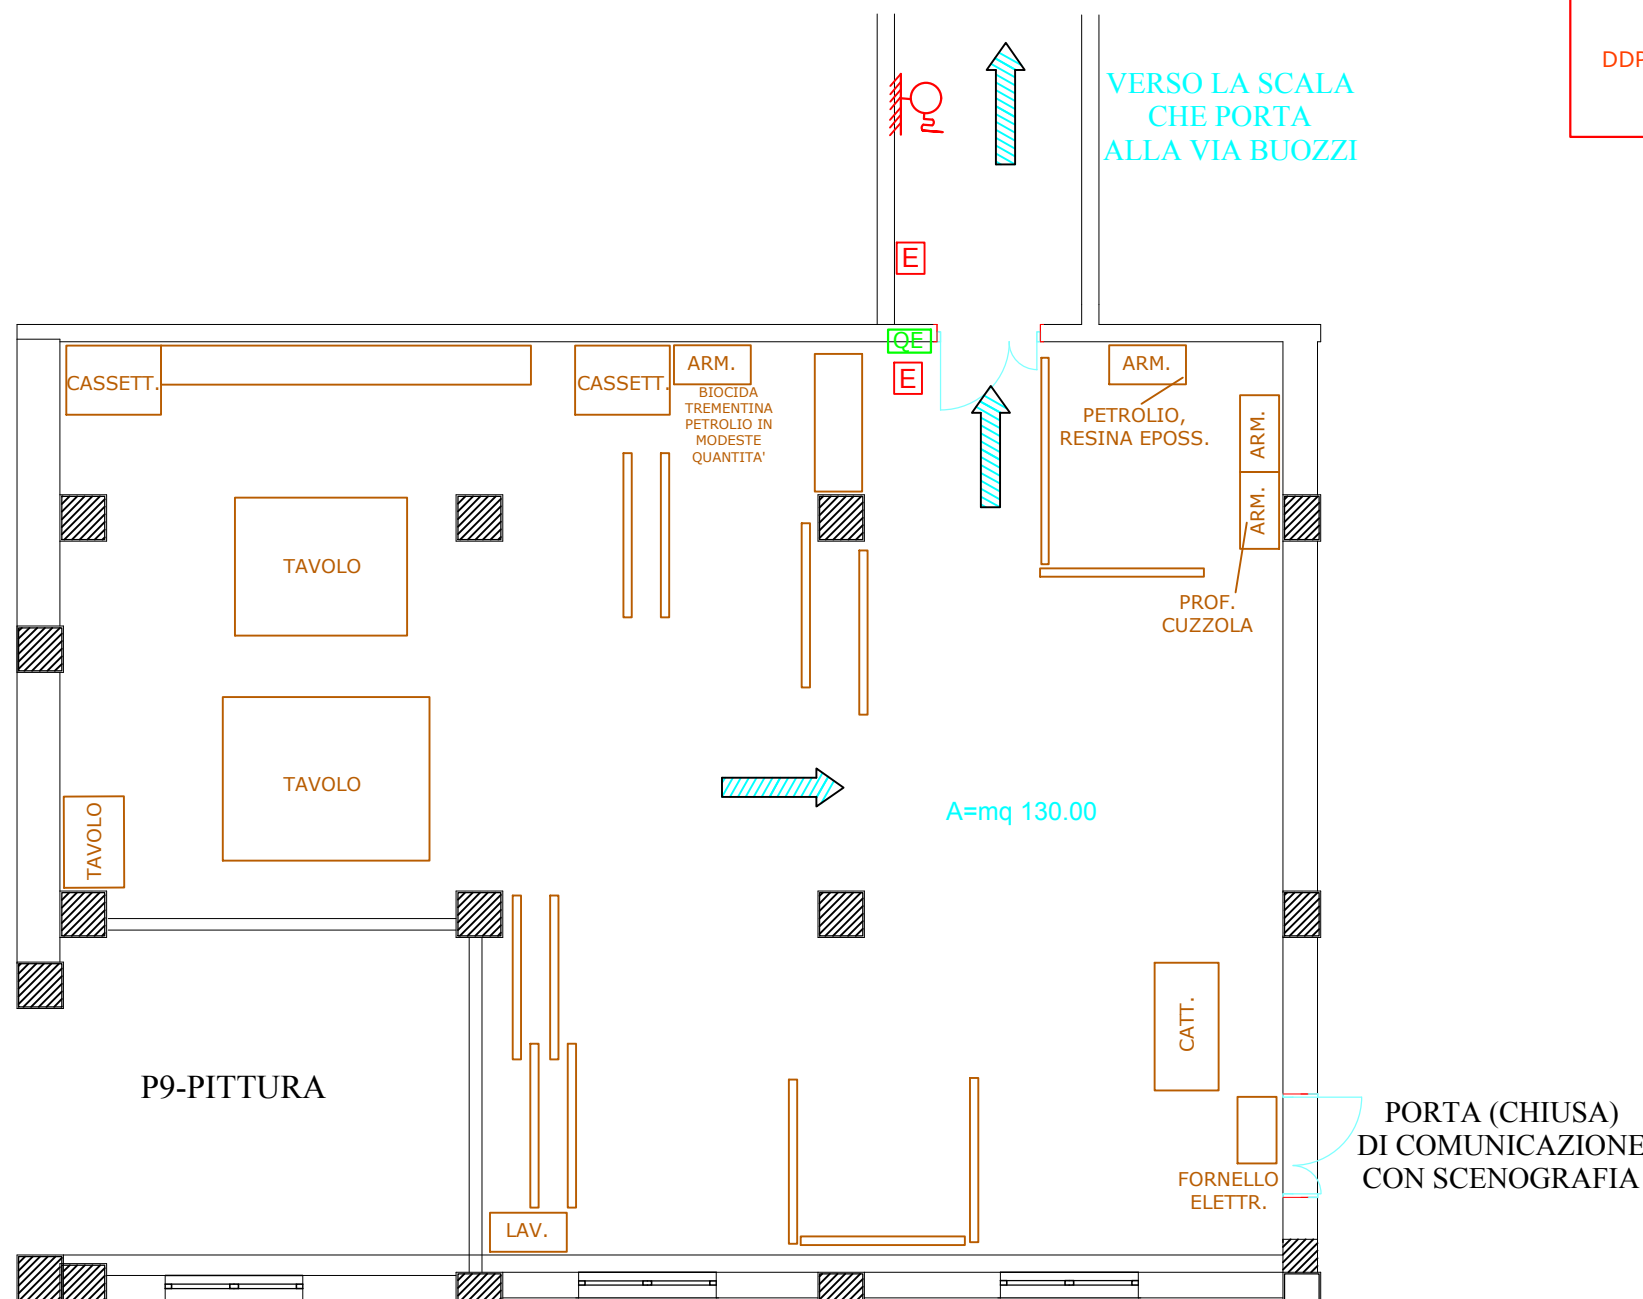

Disegno fuori scala

5.00

REGGIO CAL., MAGGIO 2020

Firmato
I DOCENTI

Firmato
II R.S.P.P

SI RICHIEDE CHE I DOCENTI FIRMINO LA PLANIMETRIA OPPURE, IN ALTERNATIVA, FACCIANO PERVENIRE ALLA D.A. OGNI EVENTUALE OSSERVAZIONE O RICHIESTA DI MODIFICA DELLA STESSA. SI RICHIEDE CHE I DOCENTI INDICHINO LA POSIZIONE DELL'ARMADIO CHE INTENDONO UTILIZZARE PER CUSTODIRE I DISPOSITIVI DI PROTEZIONE INDIVIDUALE IN USO PER IL LOCALE.