


ACCADEMIA DI BELLE ARTI, REGGIO CALABRIA
 LAB. DI TECNICHE DEL MARMO "S6" - PLANIMETRIA
 ATTREZZATURE, PERCORSI INTERNI, DOTAZIONI DI SICUREZZA

NUMERO MASSIMO DI
 PERSONE PRESENTI
 AUTORIZZABILE
 NELLE ATTUALI
 CONDIZIONI DI
 EMERGENZA: N. 7

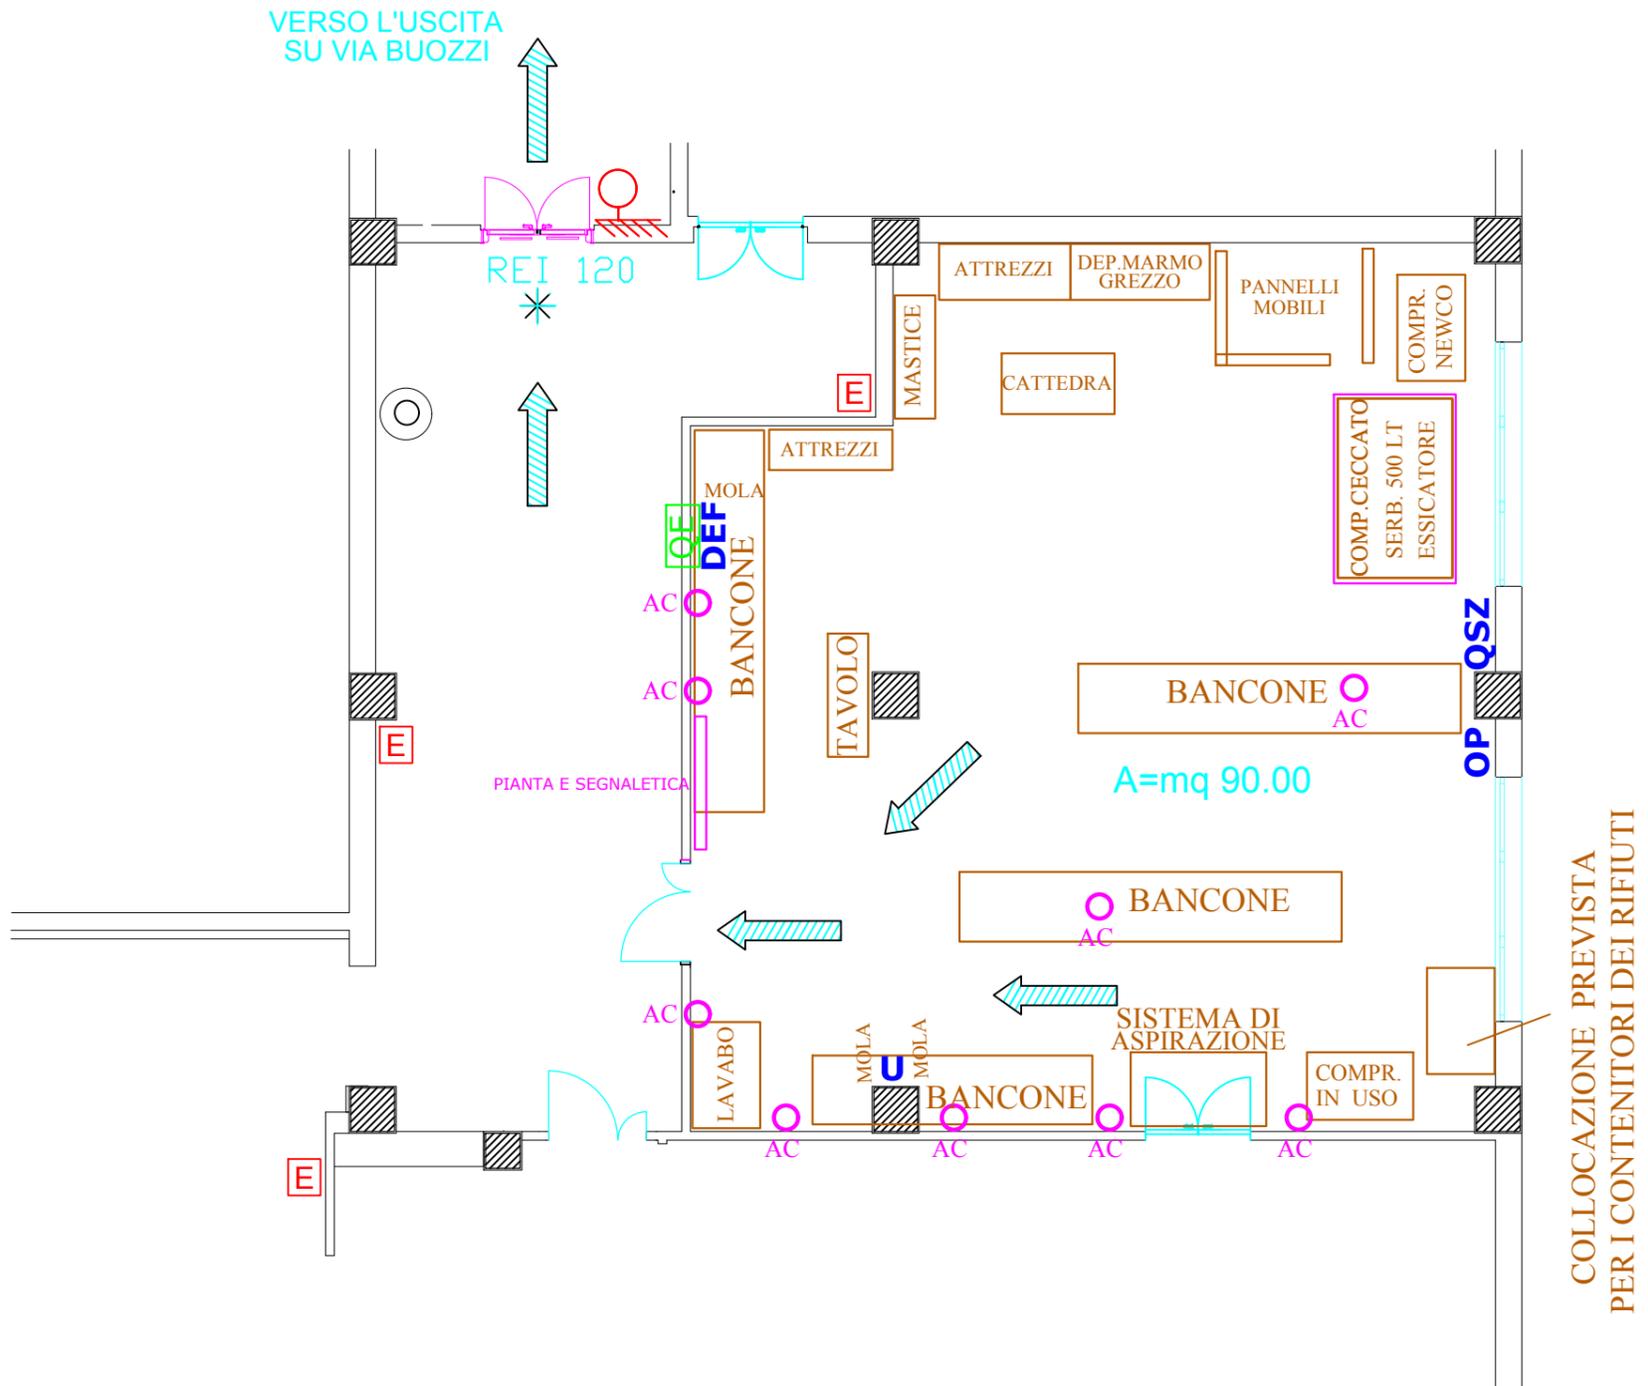

CARTELLI

- | | |
|-----------------------|-----------------------|
| A PREV. INFORTUNI | B ANTINCENDIO |
| C PRIMO SOCCORSO | D DIV. TO USARE ACQUA |
| E DIV. FIAMME LIBERE | F OBBLIGO DDPPII |
| G ATTENZ. MANI | H RIMOZ. DISPOSITIVI |
| I PROTEZ. VIE RESPIR. | L SPRUZZI INCANDESC. |
| M ACIDO NITRICO | N CLASSIFIC. SOSTANZE |
| O PREV. MACCH. UTENS. | P GAS COMPRESSI |
| Q CONTR. PERIODICI | R MANIPOLAZ. ACIDI |
| S UTENSILI | T NORME SEGA CIRCOL. |
| U NORME MOLE | V NORME SEGA NASTRO |
| Z NORME TRAPANI | W NORME FOCOLAI |

NOTE SIGNIFICATIVE PER LA SICUREZZA E L'IGIENE

MANCA UN EFFICACE SISTEMA DI ASPIRAZIONE E ABBATTIMENTO DELLE POLVERI, E PERTANTO NON SONO EFFETTUABILI LE LAVORAZIONI AD ARIA COMPRESSA (USO DI SCALPELLI MANUALI O ELETTRICI)

L'USO DEI COMPRESSORI RICHIEDE LA PREVENTIVA VERIFICA DELLA FUNZIONALITA' DEGLI STESSI NONCHE' DEL RIUMORE PRODOTTO

RETTIFICATRICI MOBILI DA ELIMINARE

DA FORNIRE (E DA CUSTODIRE DA PARTE DEI DOCENTI) I MANUALI D'USO DELLE MACCHINE E DELLE ATTREZZATURE, CON LE INDICAZIONI D'USO E LE MISURE DI SICUREZZA

REGGIO CAL., MAGGIO 2020

Firmato
 I DOCENTI

Firmato
 II R.S.P.P

SI RICHIEDE CHE I DOCENTI FIRMINO LA PLANIMETRIA OPPURE, IN ALTERNATIVA, FACCIANO PERVENIRE ALLA D.A. OGNI EVENTUALE OSSERVAZIONE O RICHIESTA DI MODIFICA DELLA STESSA. SI RICHIEDE CHE I DOCENTI INDICHINO LA POSIZIONE DELL'ARMADIO CHE INTENDONO UTILIZZARE PER CUSTODIRE I DISPOSITIVI DI PROTEZIONE INDIVIDUALE IN USO PER IL LOCALE.