


ACCADEMIA DI BELLE ARTI, REGGIO CALABRIA
 AULA DI INFORMATICA T5 - PLANIMETRIA
 ATTREZZATURE, PERCORSI INTERNI, DOTAZIONI DI SICUREZZA

**NUMERO MASSIMO DI
 PERSONE PRESENTI
 AUTORIZZABILE
 NELLE ATTUALI
 CONDIZIONI DI
 EMERGENZA: N. 8**

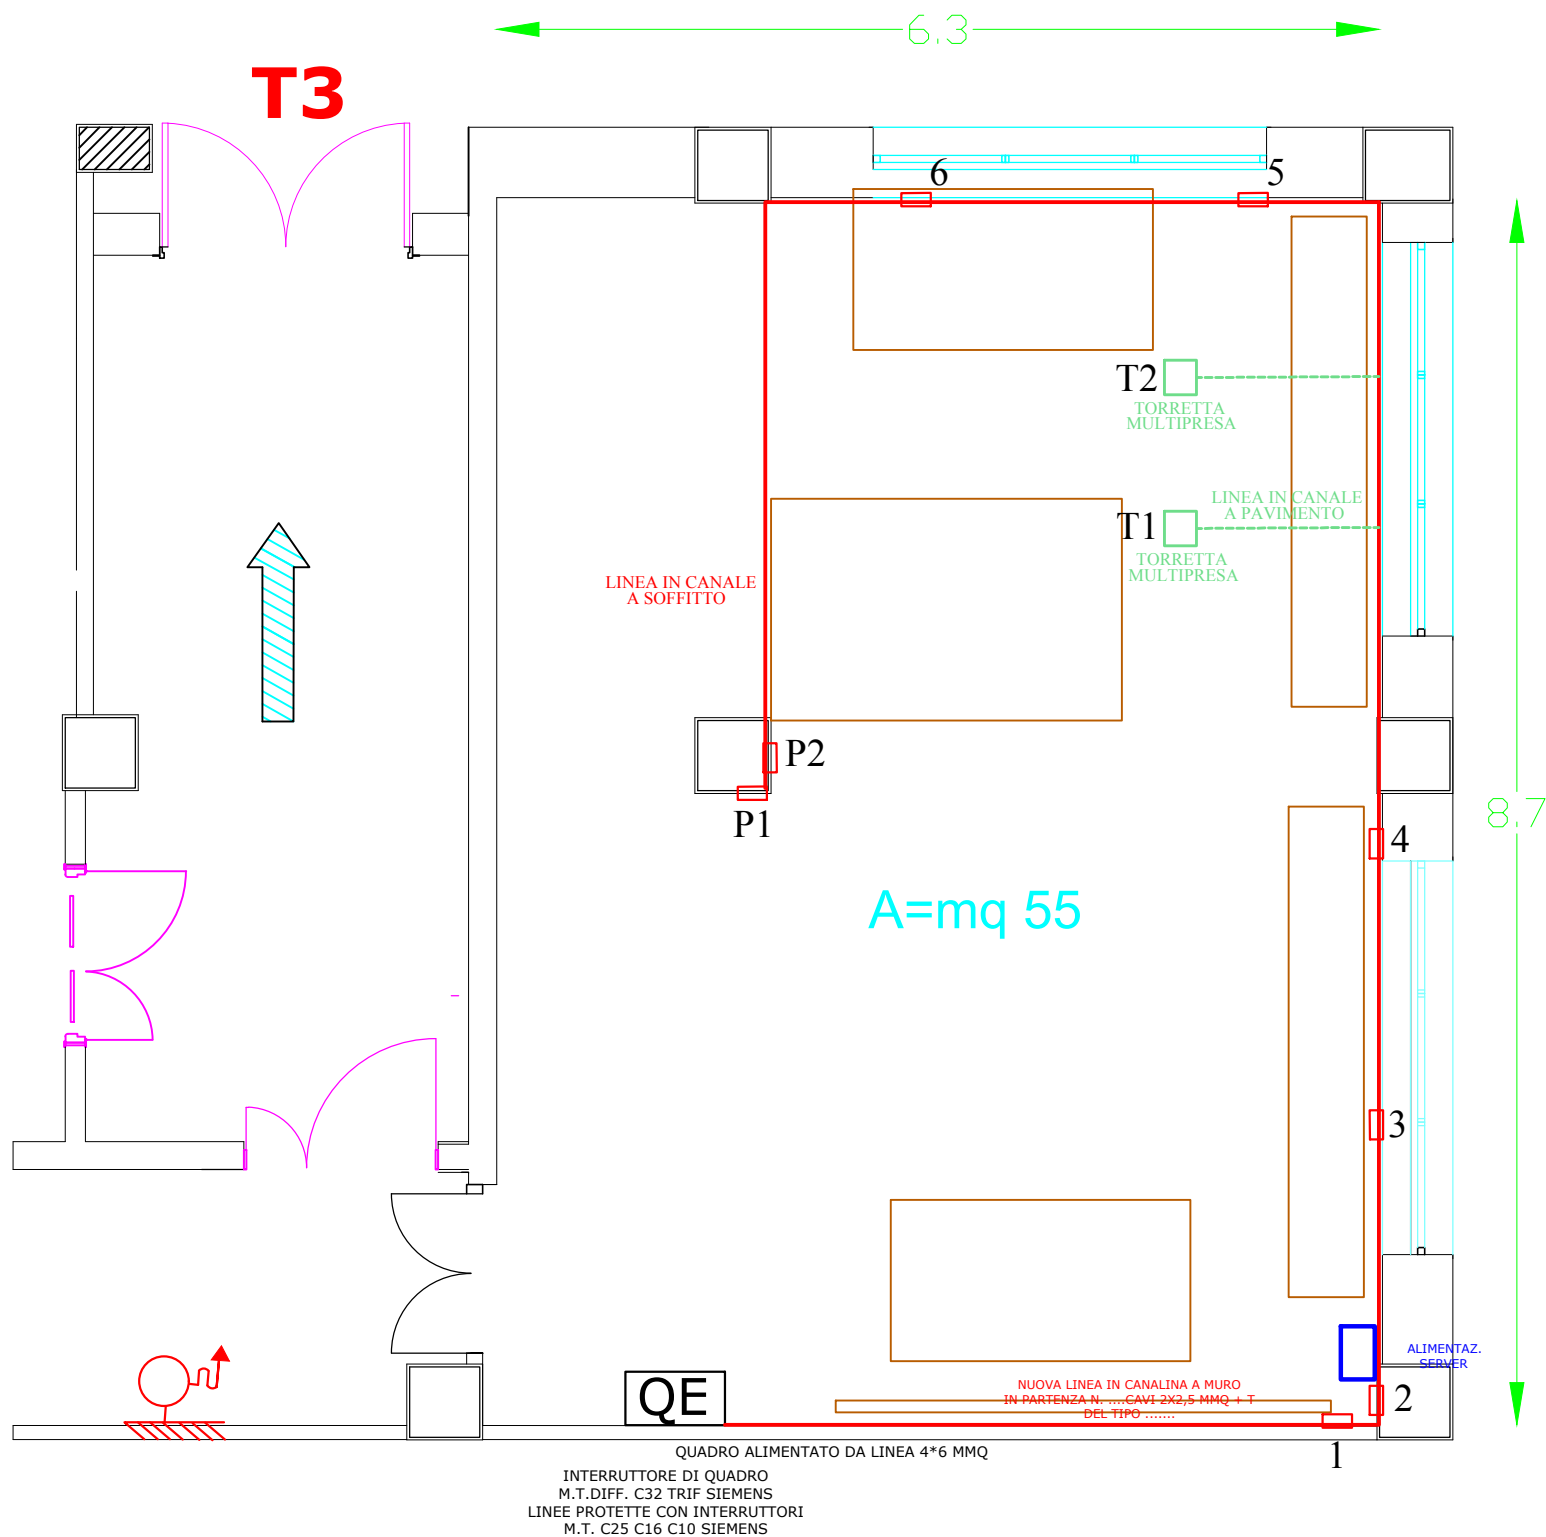

REGGIO CAL., MAGGIO 2020

Firmato
 I DOCENTI

Firmato
 II R.S.P.P

NOTE PER LA SICUREZZA E L'IGIENE DEL LAVORO

DA FORNIRE (E DA CUSTODIRE DA PARTE DEI DOCENTI) I MANUALI D'USO DELLE MACCHINE E DELLE ATTREZZATURE, CON LE INDICAZIONI D'USO E LE MISURE DI SICUREZZA

SI RICHIEDE CHE I DOCENTI FIRMINO LA PLANIMETRIA OPPURE, IN ALTERNATIVA, FACCIANO PERVENIRE ALLA D.A. OGNI EVENTUALE OSSERVAZIONE O RICHIESTA DI MODIFICA DELLA STESSA. SI RICHIEDE CHE I DOCENTI INDICHINO LA POSIZIONE DELL'ARMADIO CHE INTENDONO UTILIZZARE PER CUSTODIRE I DISPOSITIVI DI PROTEZIONE INDIVIDUALE IN USO PER IL LOCALE.